

seconda esercitazione: Progetto di una casa a patio aggregabile

Caratteristiche dell'intervento:

- superficie del lotto: 500 mq. (20m x 25m)
- alloggi da insediare: 2
- indice di copertura max.: 1/2
- h. max.: 6,5 m
- terreno pianeggiante
- l'alloggio è replicabile e costituisce un prototipo di "casa modello", ad esempio in un'esposizione internazionale dell'housing

Il singolo alloggio ha le seguenti dimensioni:

- Spazio dell'abitazione: 100 mq.
- Spazio per il lavoro (laboratorio/studio): 50 mq.

Il laboratorio dovrà avere un ingresso e un bagno indipendenti rispetto all'abitazione e accesso diretto al patio

Ogni studente dovrà realizzare un plastico del progetto in scala 1:100 o 1:50.

Non sono richieste tavole, ma solamente disegni e schizzi necessari alla realizzazione del modello.

Bibliografia

Vittorio Chiaia, *L'alternativa tipologica: contributi e proposte : case a patio e case a terrazzo*, Edizioni Dedalo, Bari 1979


Enrico Cambi, Benedetto Di Cristina, Giovanna Balzanetti Steiner, *Tipologie residenziali con patio, BE-MA, Milano 1981*

Giovanni Di Domenico, *L'idea di recinto. Il recinto come essenza e forma primaria dell'architettura, Officina, Roma 1998*

R. Panella (a cura di), *Questioni di progettazione*, Gangemi Editore, Roma 2004

Alessandro Gabbianelli (a cura di), *Abitare il recinto. Introversione dell'abitare contemporaneo*, Gangemi, Roma 2008

viale di accesso pedonale

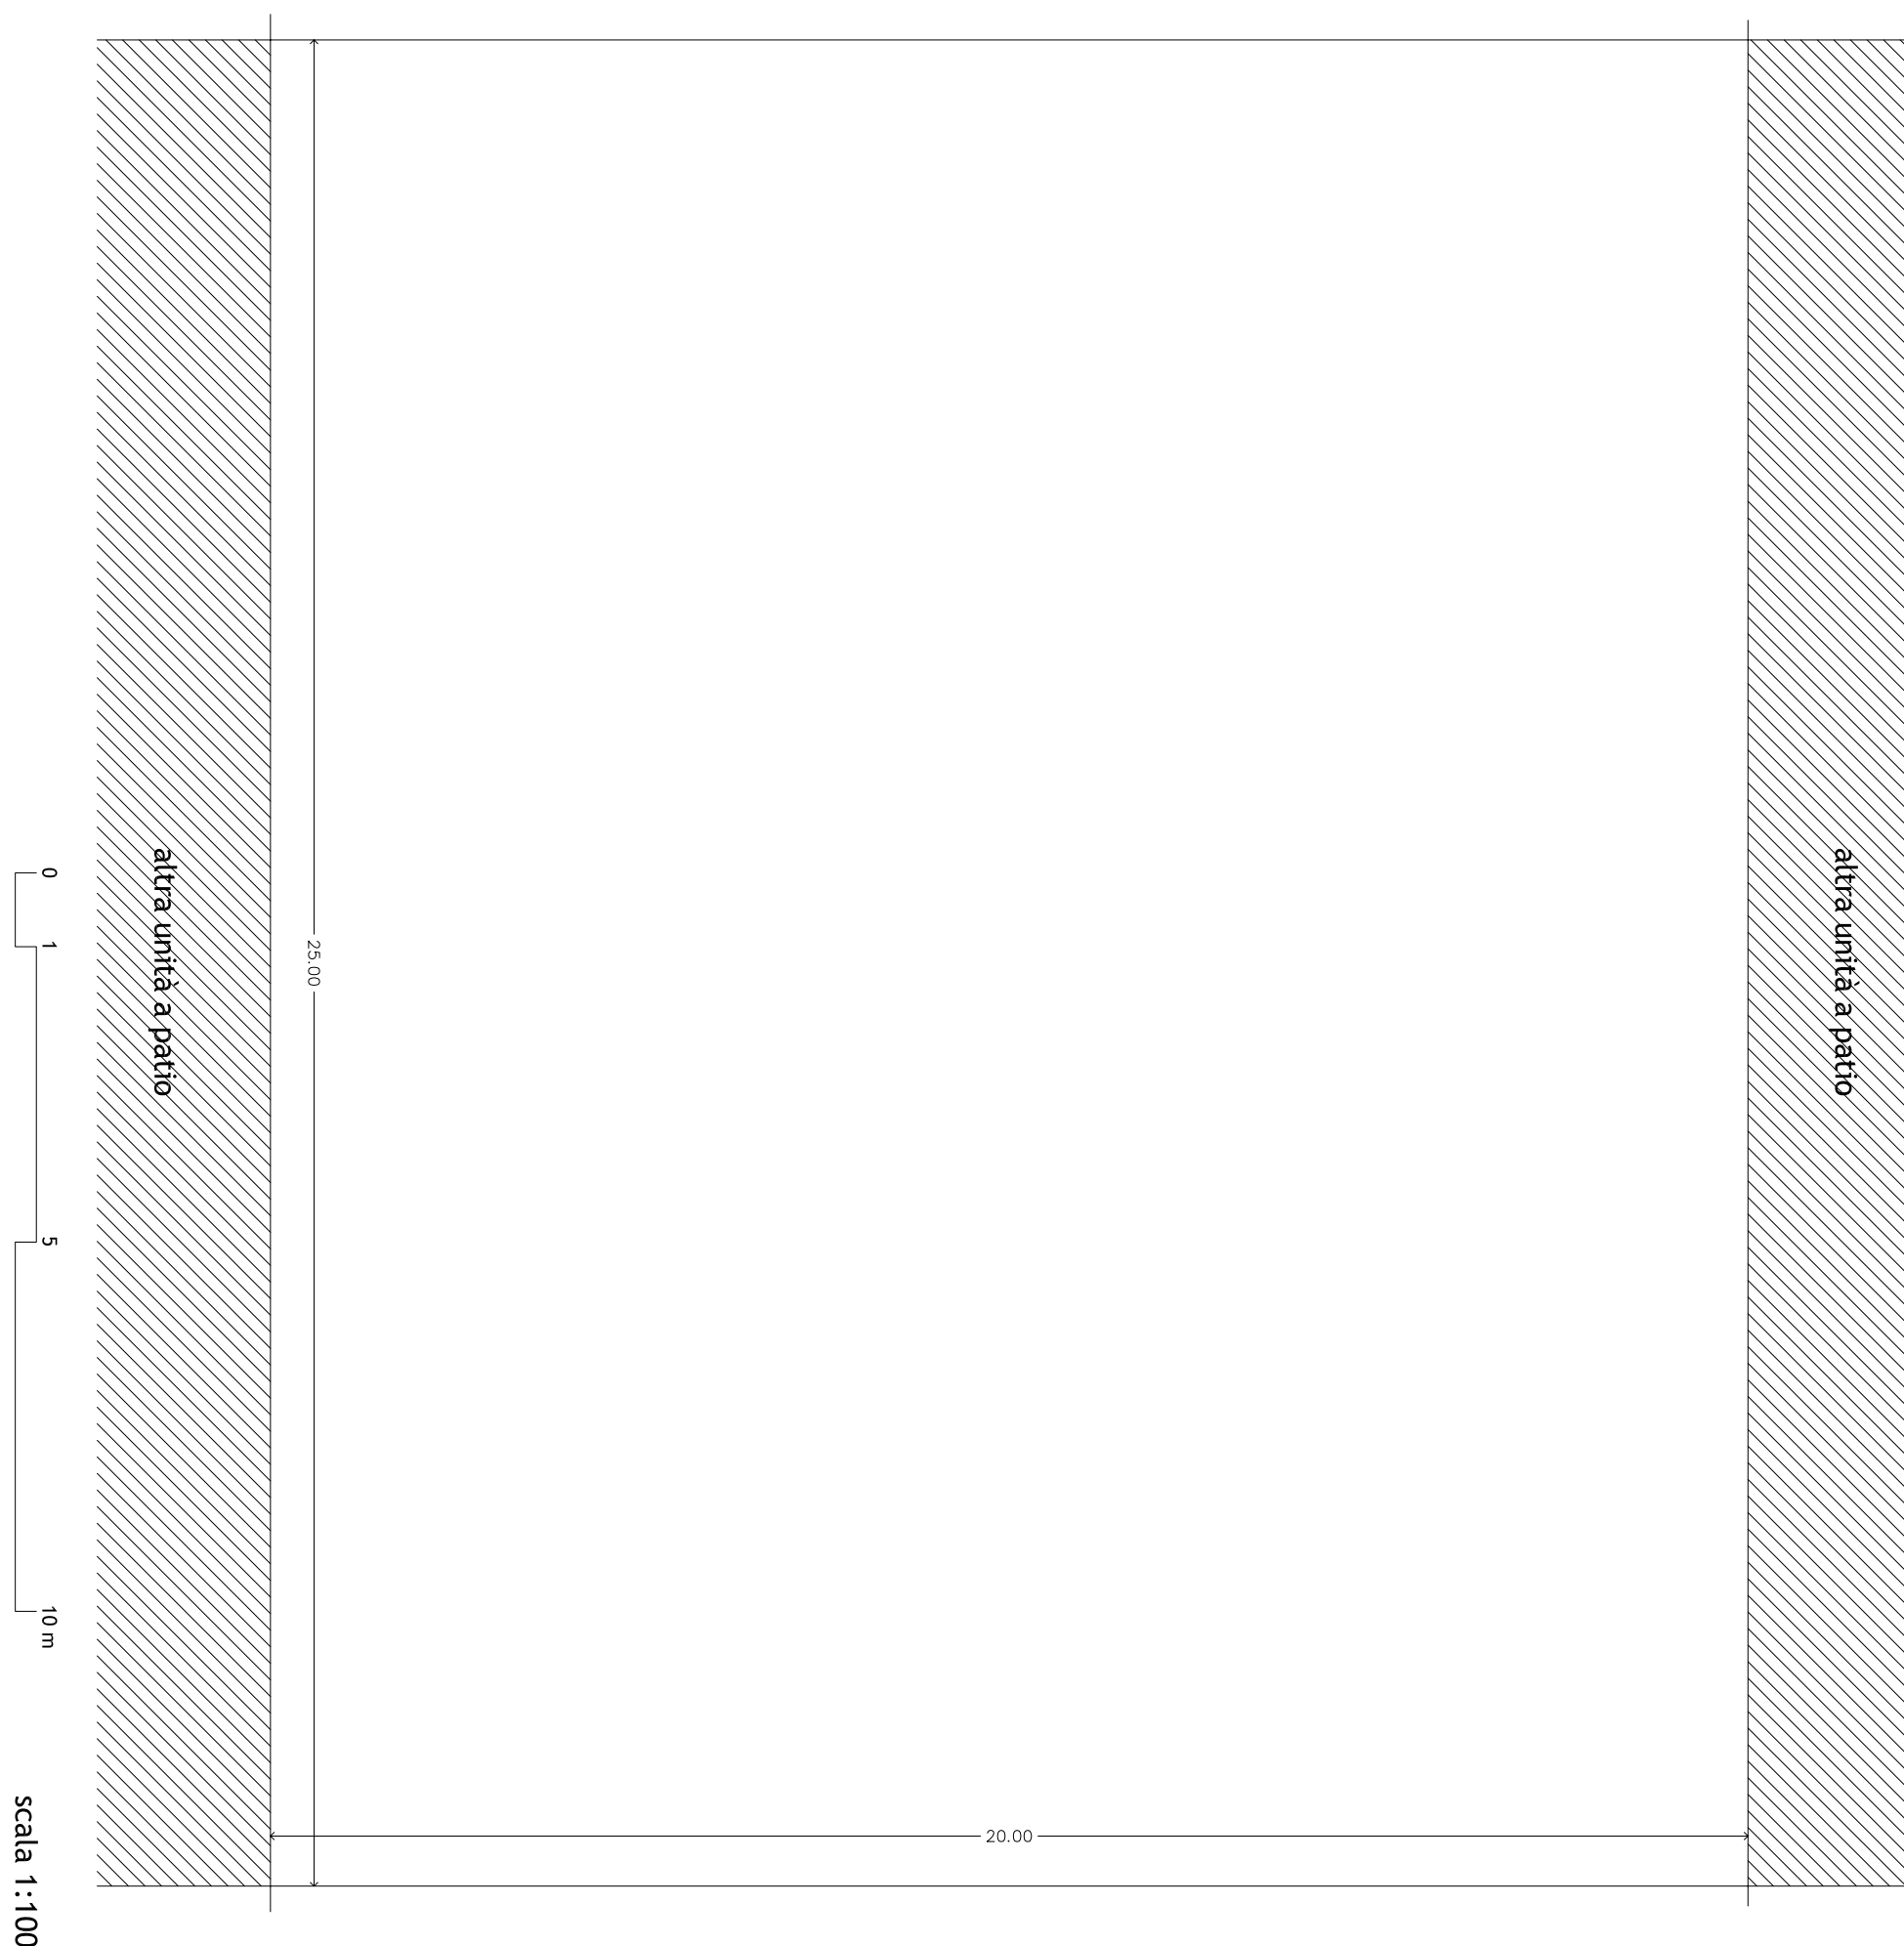

viale di accesso pedonale